



POLNÍ CESTA HC2 km 0,00–0,32 V K.Ú. HOLUBICE KATASTRÁLNÍ SITUACE, M 1:1000

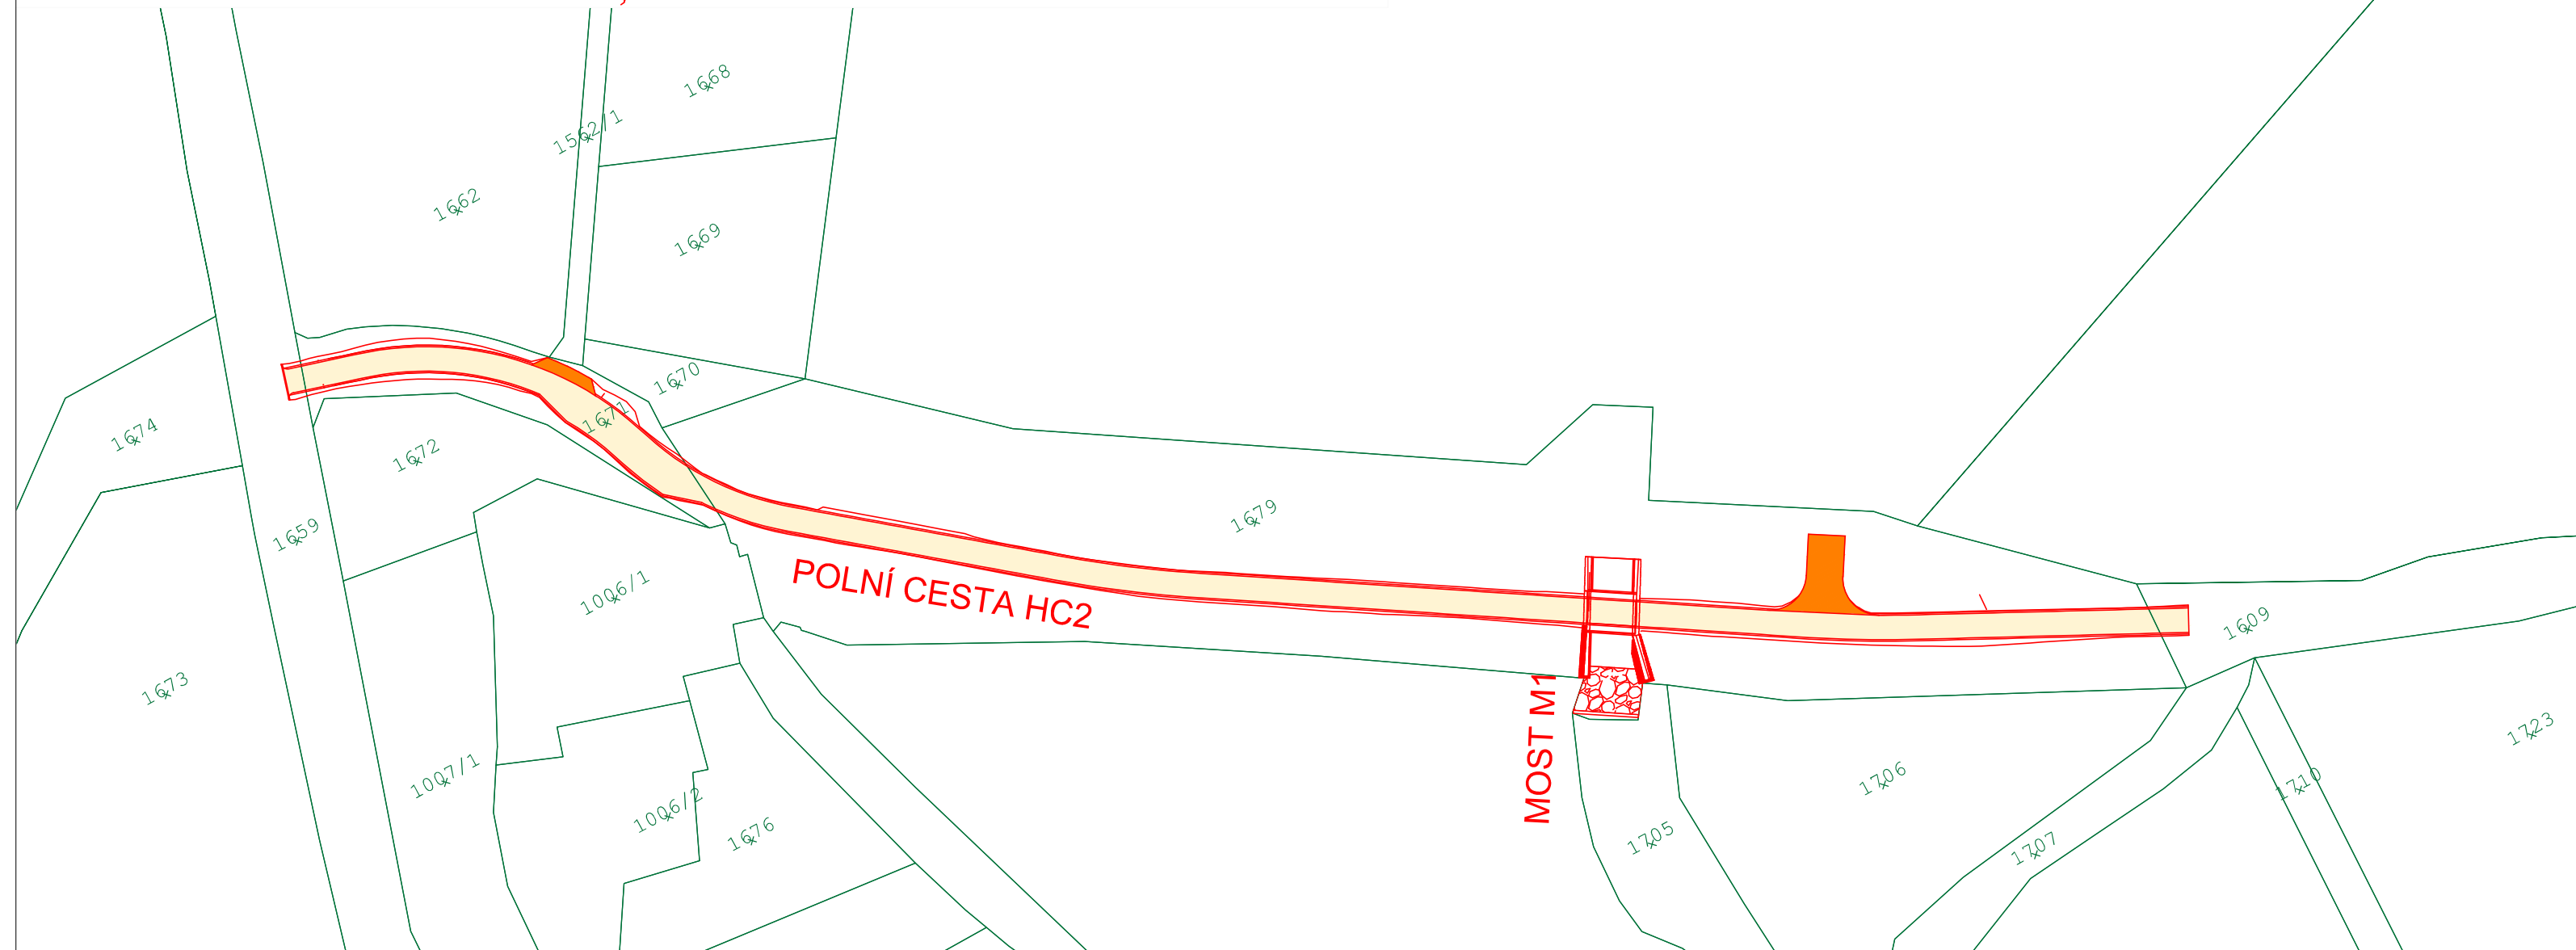

LEGENDA:

	NAVRHOVANÁ OPATŘENÍ
	MAPA KN

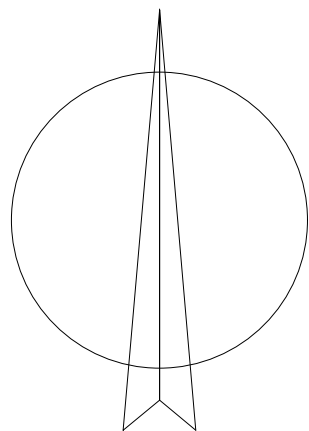

VYPRACOVAL	ZODP. PROJEKTANT	VED. PROJEKTANT	Společnost pro PD – VN Holubice	
Mgr. Hráček	Ing. Hráček	Ing. Hráček	GB-geodzie, spol. s r.o. <small>Tuřanka 1521/92b, 627 00 Brno</small>	
KRAJ	Jihomoravský	K.Ú.	Hořovice	ZAK.ČÍSLO 22/21
STAVEBNÍK	ČR–SPÚ, KPÚ pro Jihomoravský kraj, Pobočka Vyškov			DATUM 11/2021
STAVBA AKCE	Polní cesta HC2, km 0,00–0,32 v k.ú. Holubice			STUPEŇ DSP, DPS
OBJEKT	S0–101 Polní cesta HC2, km 0,00–0,32			FORMÁT 3x4
OBSAH	KATASTRÁLNÍ SITUACE			MĚŘÍTKO 1:1000
				PŘÍLOHA Č. PARÉ Č.
				C.3.