




VODNÍ NÁDRŽ N1 V K.Ú. HOLUBICE  
KATASTRÁLNÍ SITUAČNÍ VÝKRES, M 1:1000

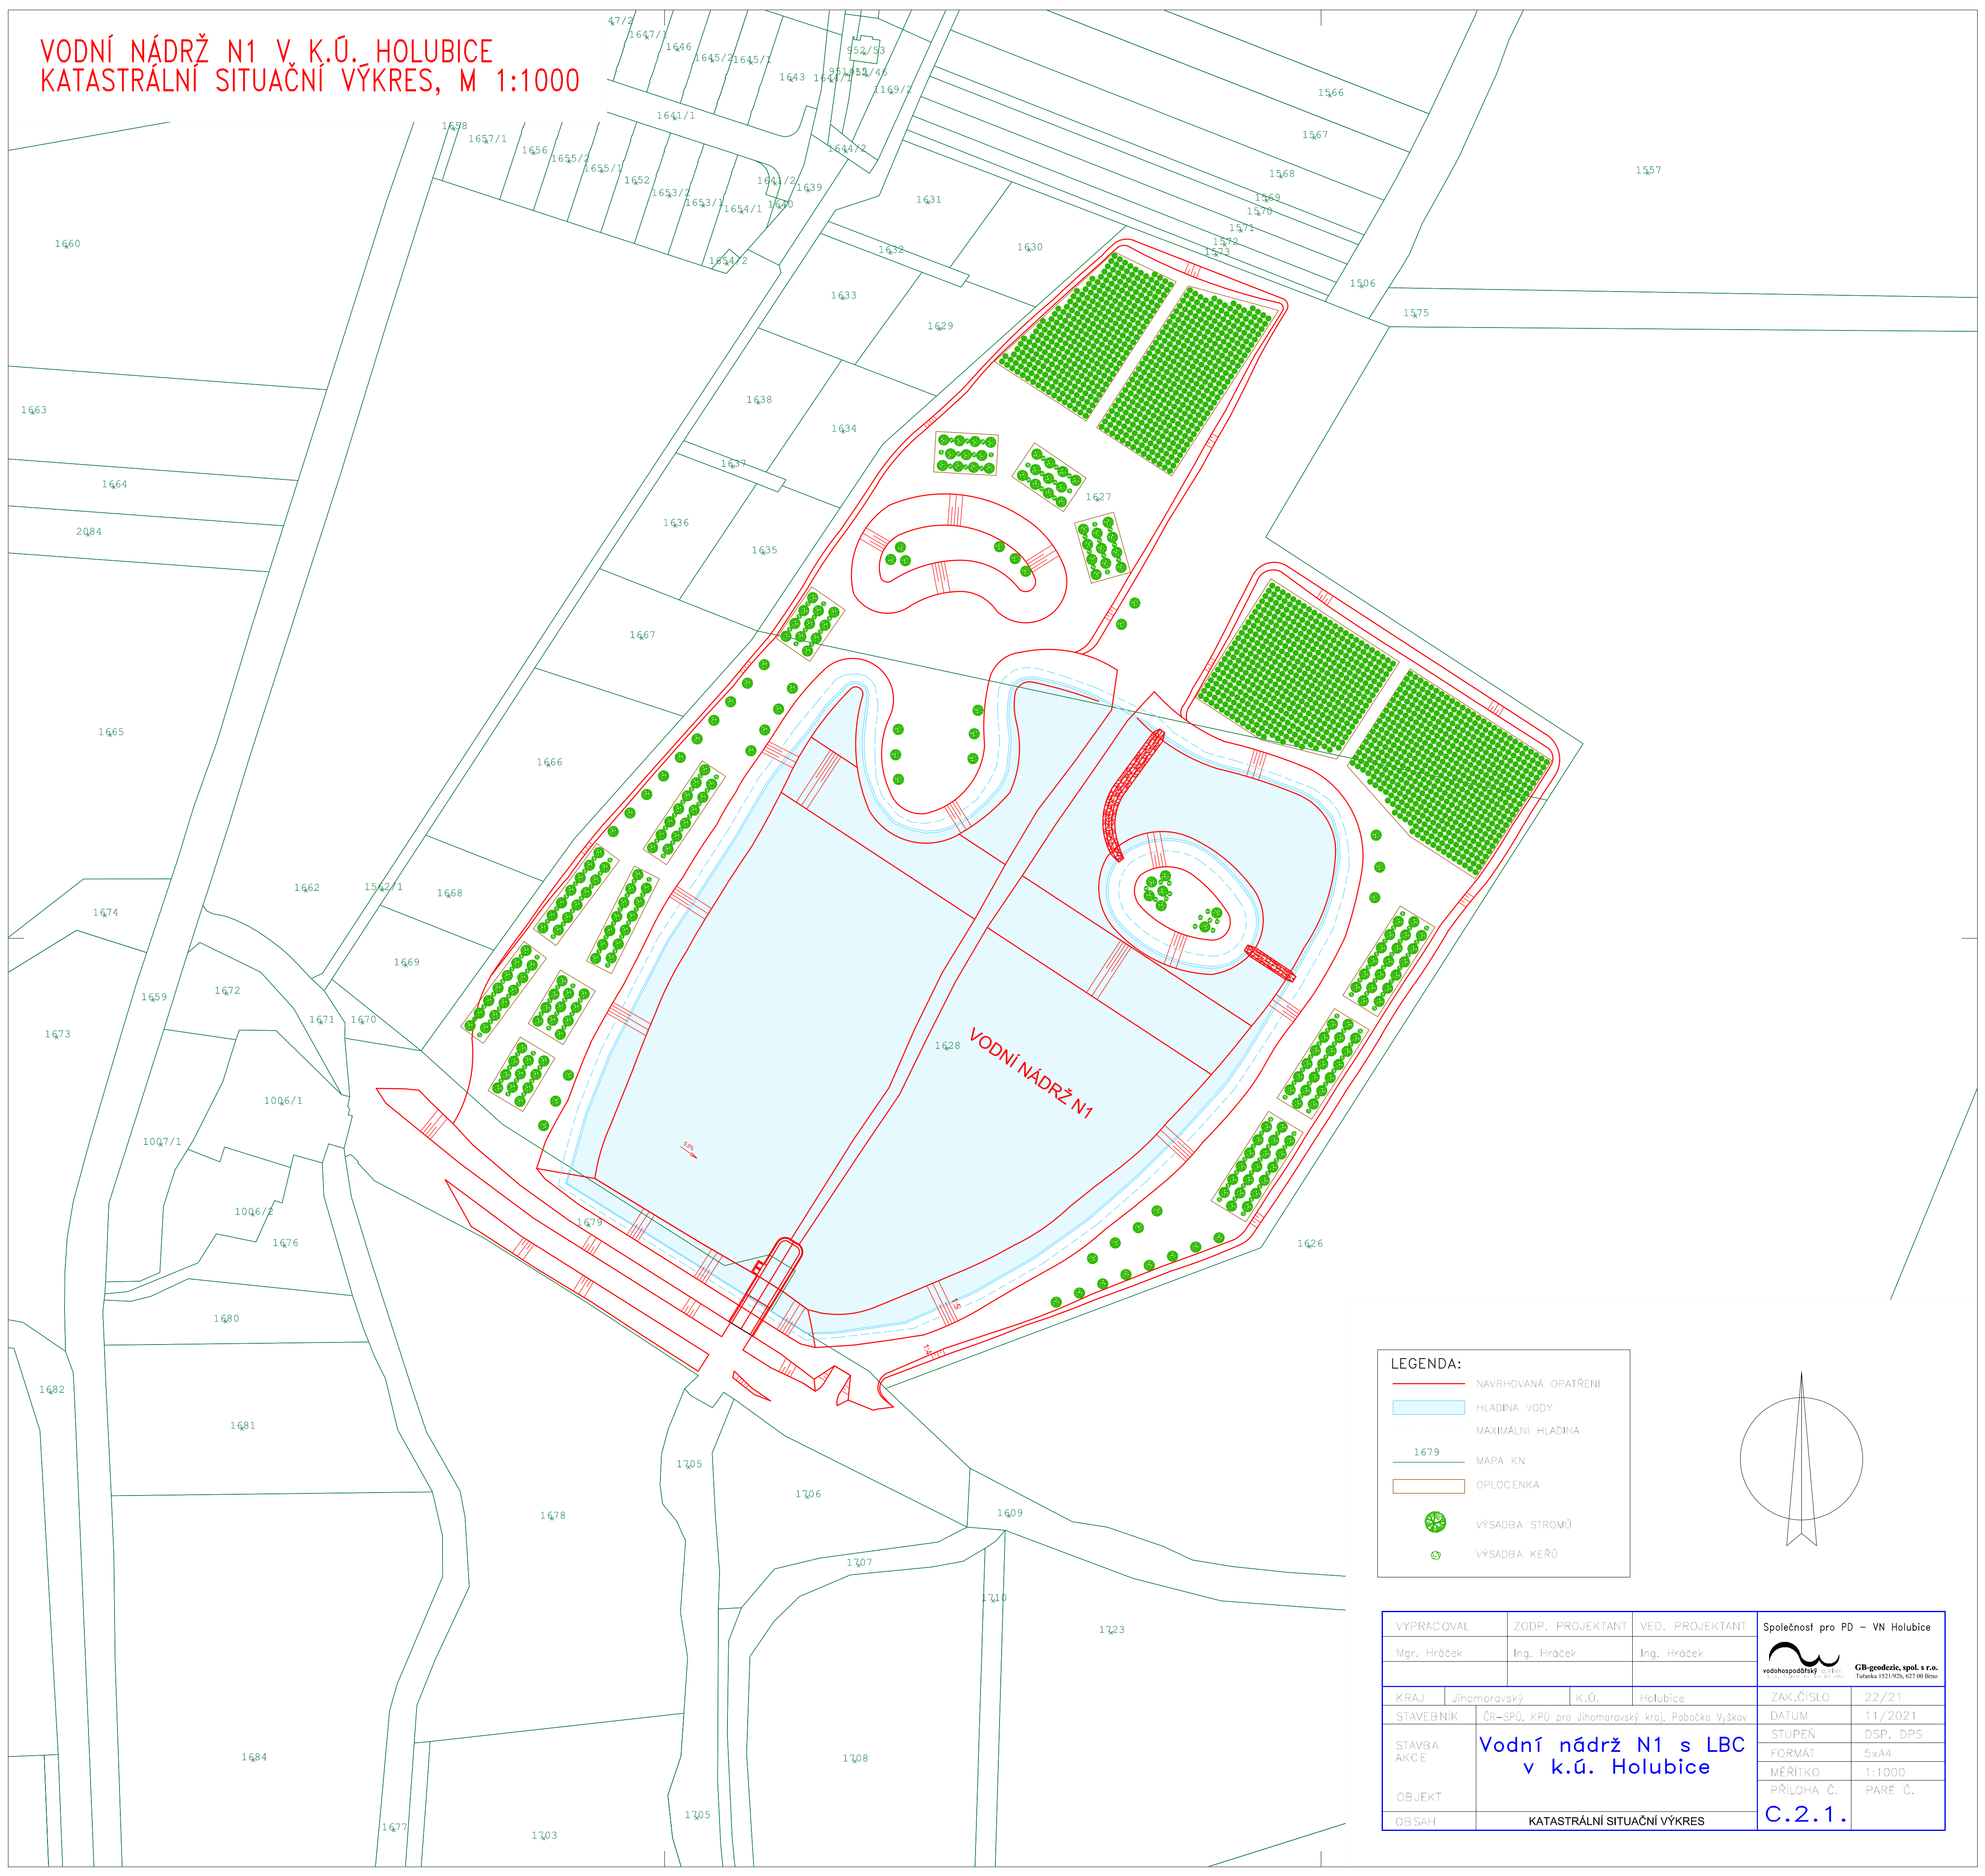

**LEGENDA:**

- NAVRHOVANÁ OPATŘENÍ
- HLADINA VODY
- MAXIMÁLNÍ HLADINA
- 1679 MAPA KN
- OPLOČENKA
- VÝSADBA STROMŮ
- VÝSADBA KEŘŮ

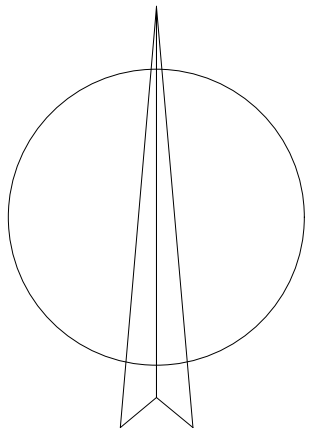

VYPRACOVAL	ZODP. PROJEKTANT	VED. PROJEKTANT	Společnost pro PD – VN Holubice	
Mgr. Hráček	Ing. Hráček	Ing. Hráček	 vodohospodářský úřad GP-gondole, spol. s r.o. Telčská 133/926, 621 00 Brno	
KRAJ	Jihomoravský	K.Ú.	Holubice	ZAK.ČÍSLO 22/21
STAVEBNÍK	ČR-SPÚ, KPÚ pro Jihomoravský kraj, Pobočka Vyškov			DATUM 11/2021
STAVBA AKCE	<b>Vodní nádrž N1 s LBC v k.ú. Holubice</b>			STUPEŇ DSP, DPS
OBJEKT				FORMÁT 5xA4
OBSAH	KATASTRÁLNÍ SITUAČNÍ VÝKRES			MĚŘITKO 1:1000
				PŘÍLOHA Č. PARÉ Č. C.2.1.