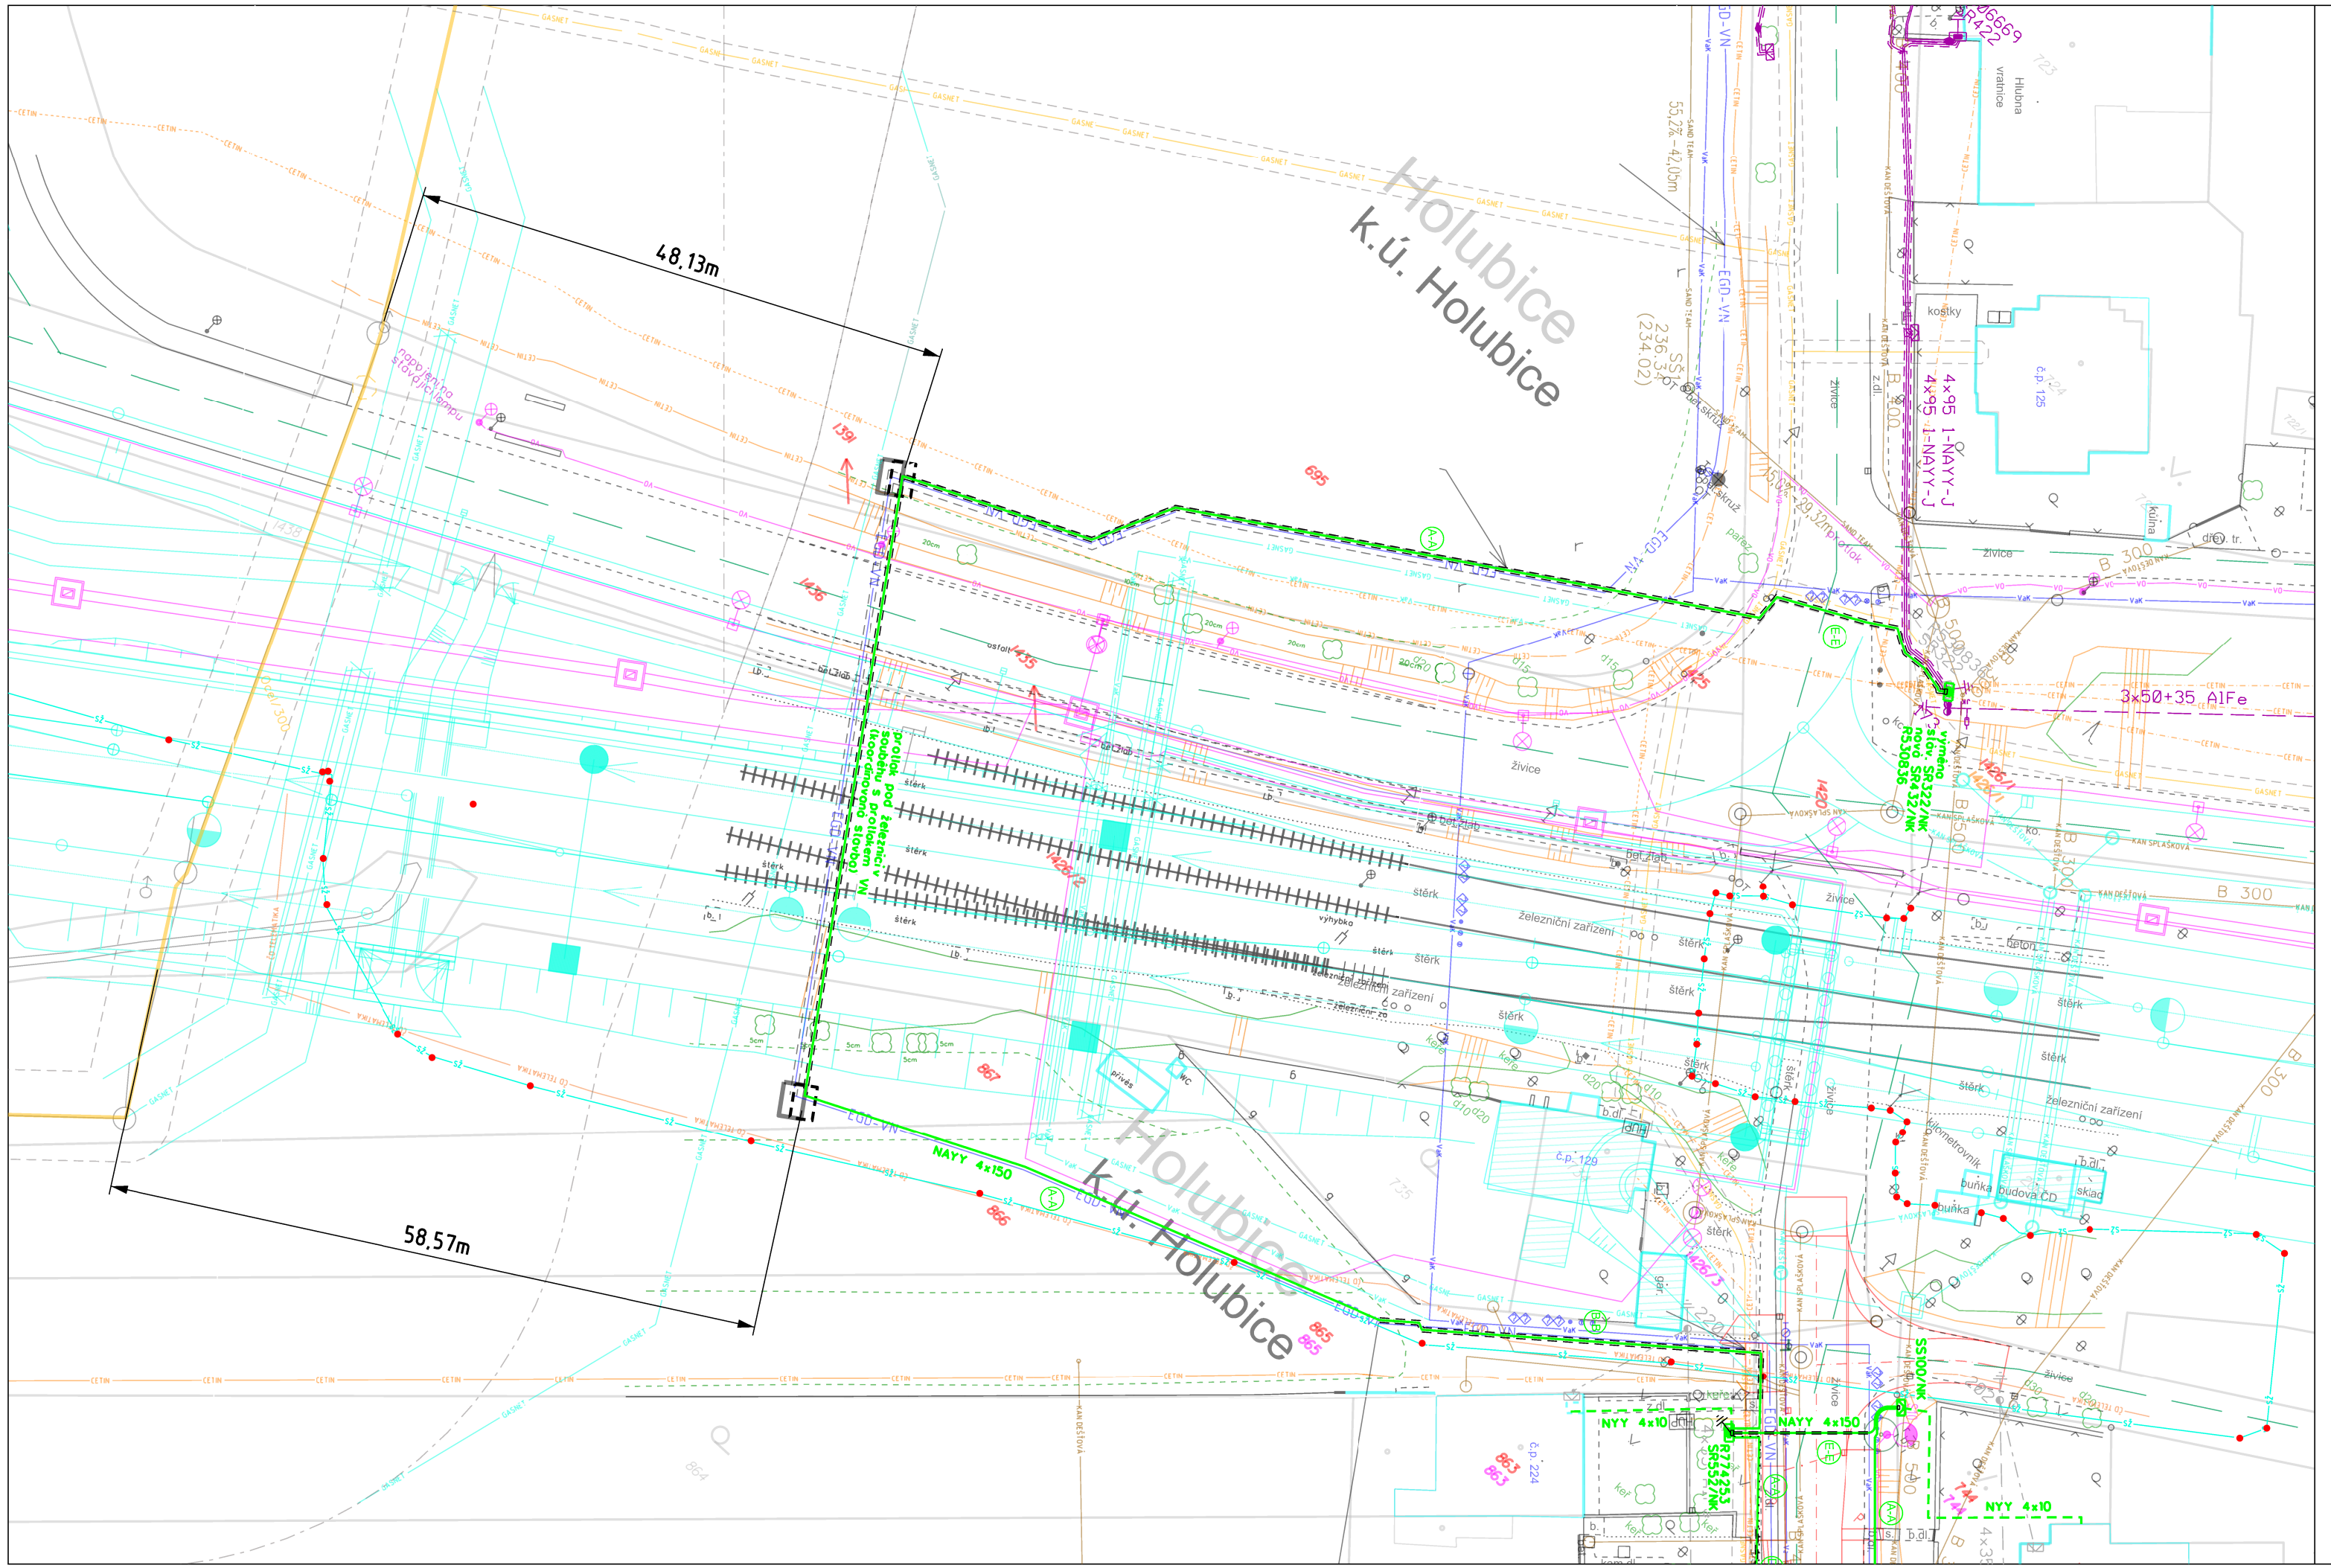
48.13m
58.57m
Holubice
k.ú. Holubice
NAYY 4x150
NYY 4x10
3x50+35 AlFe
4x95 1-NAYY-J
4x95 1-NAYY-J
železniční zařízení
štěrk
živice
kostky
budova ČD
B 300
865
866
867
863
