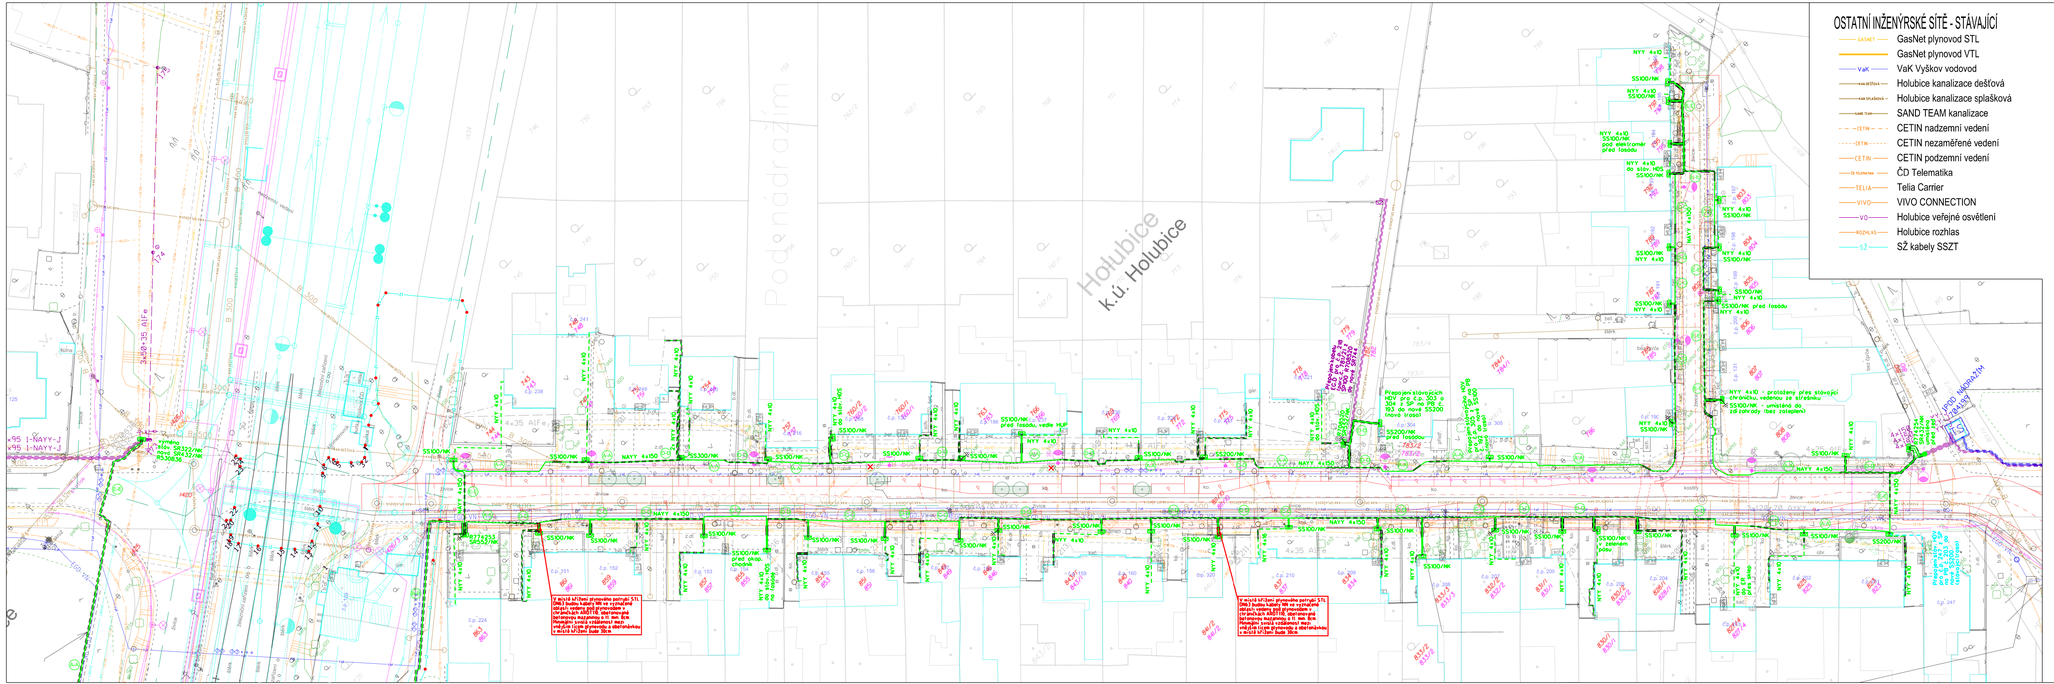
Holubice
k.ú. Holubice
Podnádražím
POD NÁDRAŽÍM
TRAFO
NYY 4x10
SS100/NK
NAYY 4x50
AlFe
NYY 4x10 do stř. HDO
NYY 4x10 do stř. HDO SS100/NK
NYY 4x10 SS100/NK
SS100/NK NYY 4x10
SS100/NK NYY 4x10 SS100/NK
SS100/NK NYY 4x10 SS100/NK
NYY 4x10 SS100/NK
NYY 4x10 SS100/NK