PLÁN VÝSADBY - M 1:1000

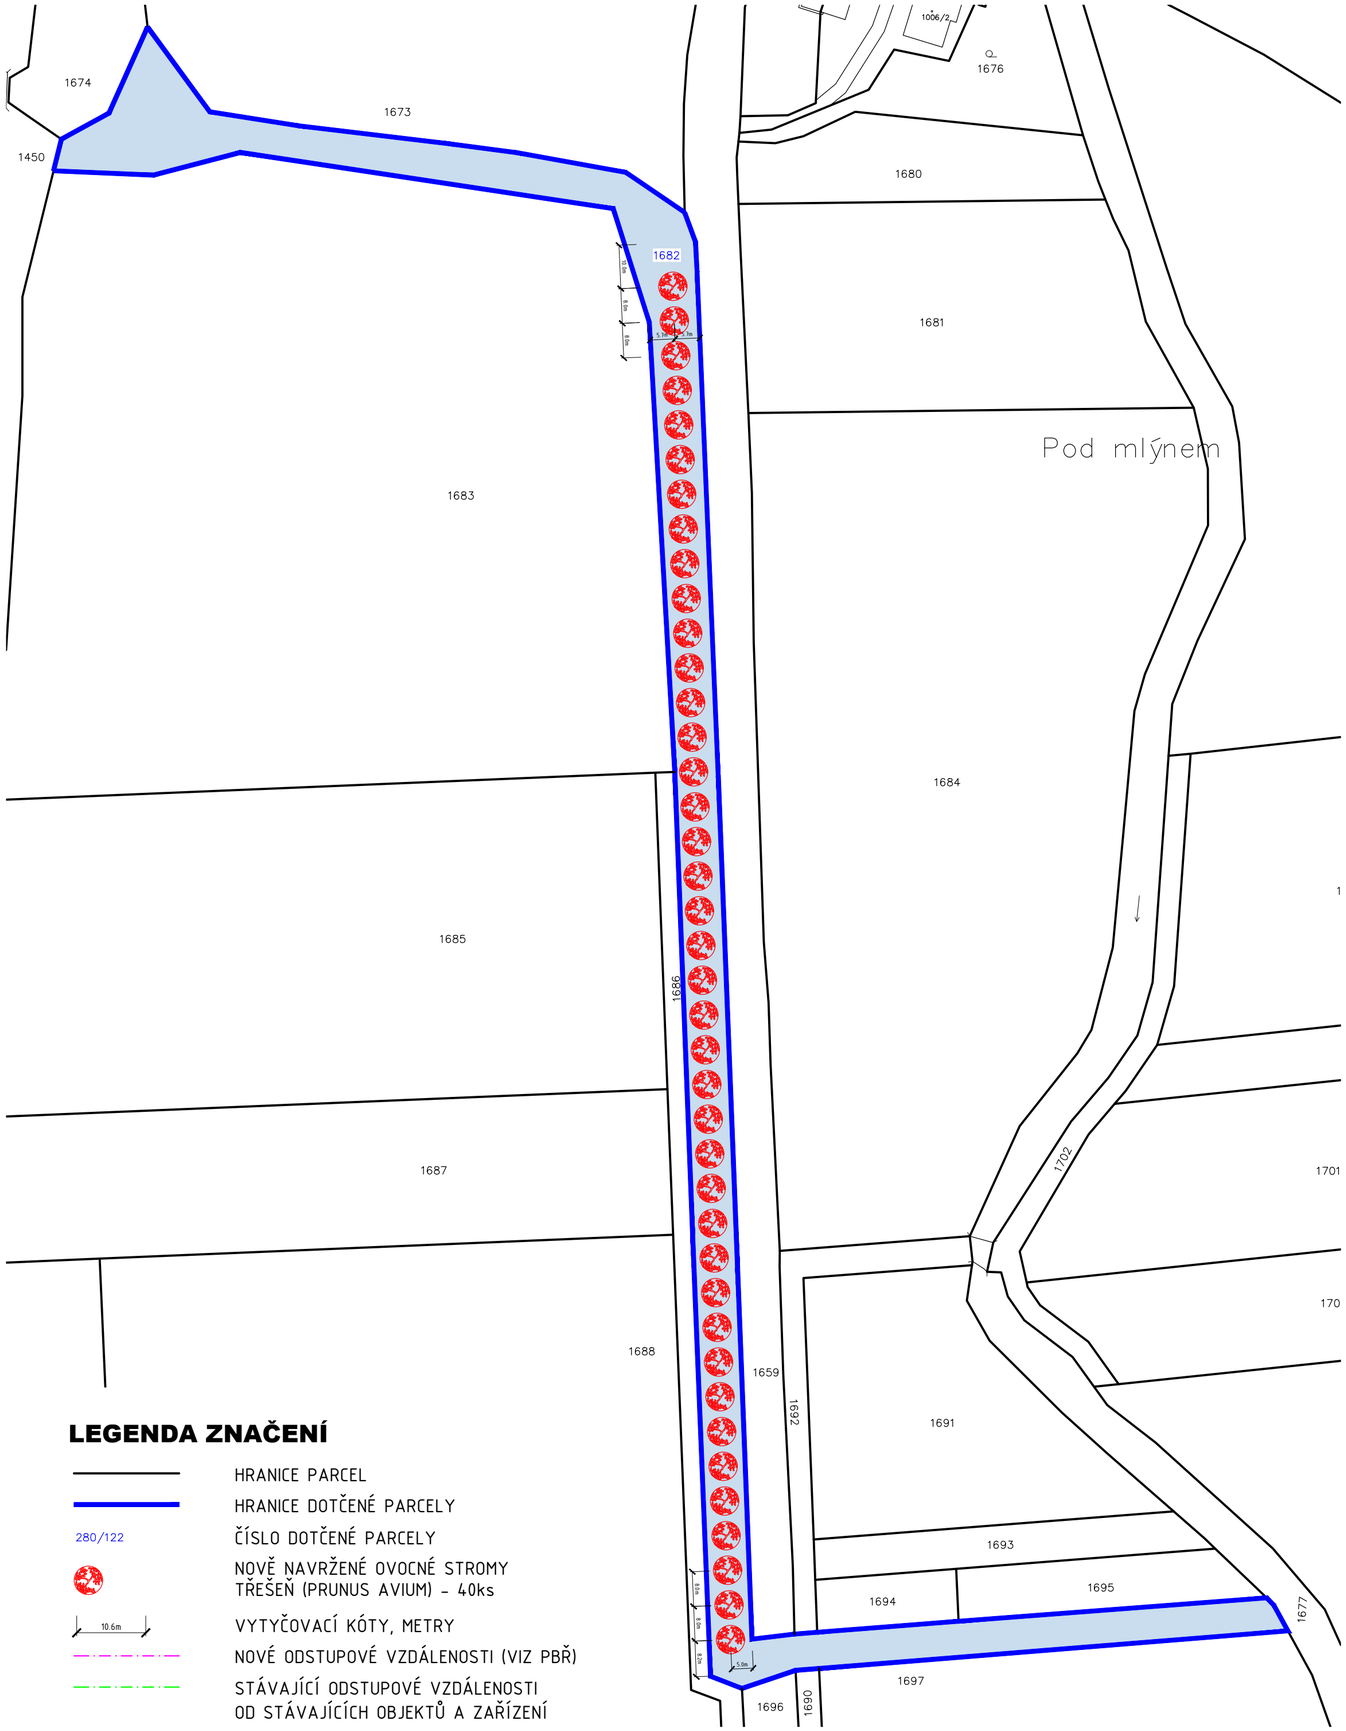

ŠIRŠÍ VZTAHY VÝSADBY

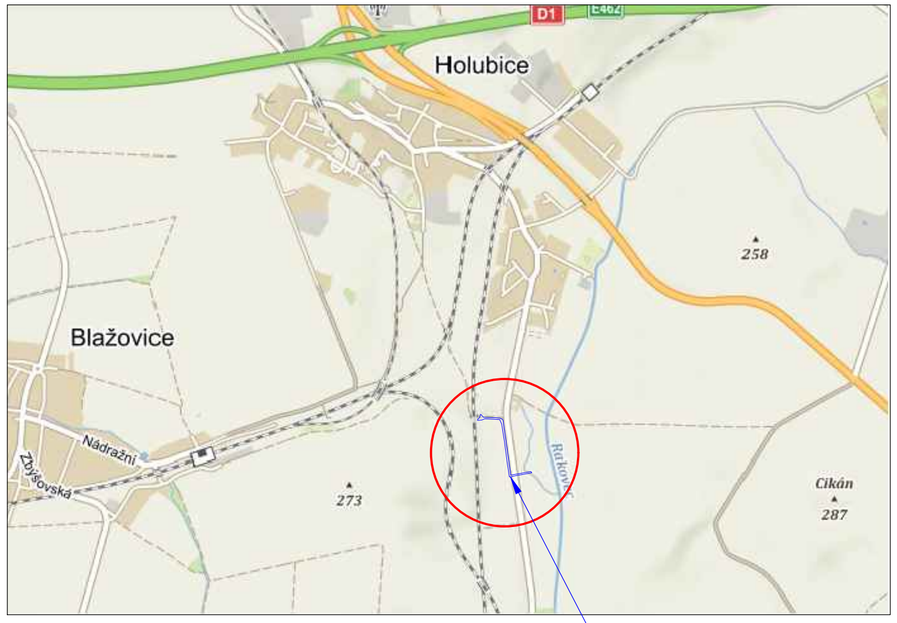

PARCELA DOTČENÁ VÝSADBOU
p.č. 1682, K.Ú. HOLUBICE

VZOROVÝ ŘEZ OSAZENÍM STROMŮ
M 1:100

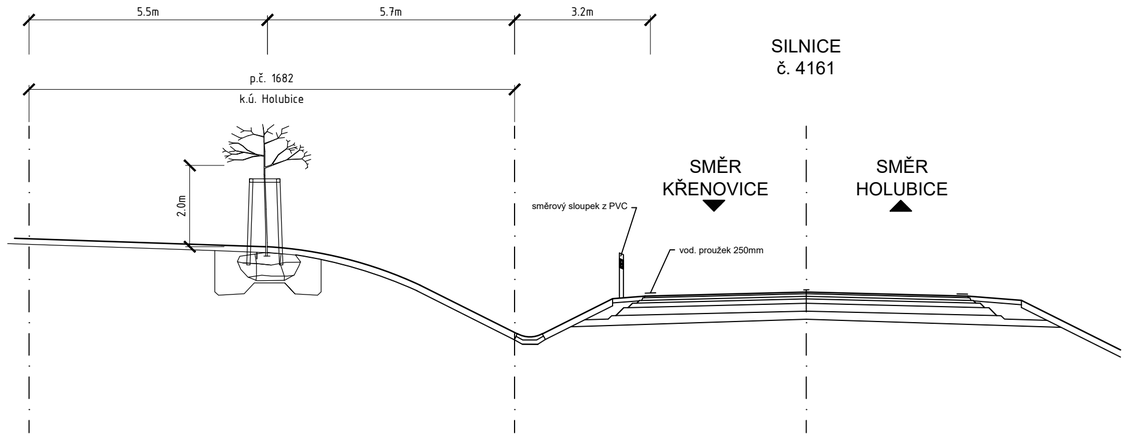

LEGENDA ZNAČENÍ

- HRANICE PARCEL
- HRANICE DOTČENÉ PARCELY
- 280/122 — ČÍSLO DOTČENÉ PARCELY
- NOVĚ NAVRŽENÉ OVOCNÉ STROMY TŘEŠEŇ (PRUNUS AVIUM) - 40ks
- 10.6m — VYTYČOVACÍ KÓTY, METRY
- NOVÉ ODSTUPOVÉ VZDÁLENOSTI (VIZ PBŘ)
- STÁVAJÍCÍ ODSTUPOVÉ VZDÁLENOSTI OD STÁVAJÍCÍCH OBJEKTŮ A ZAŘÍZENÍ

OBNOVA TŘEŠŇOVÉ ALEJE V OBCI HOLUBICE
04/2023